


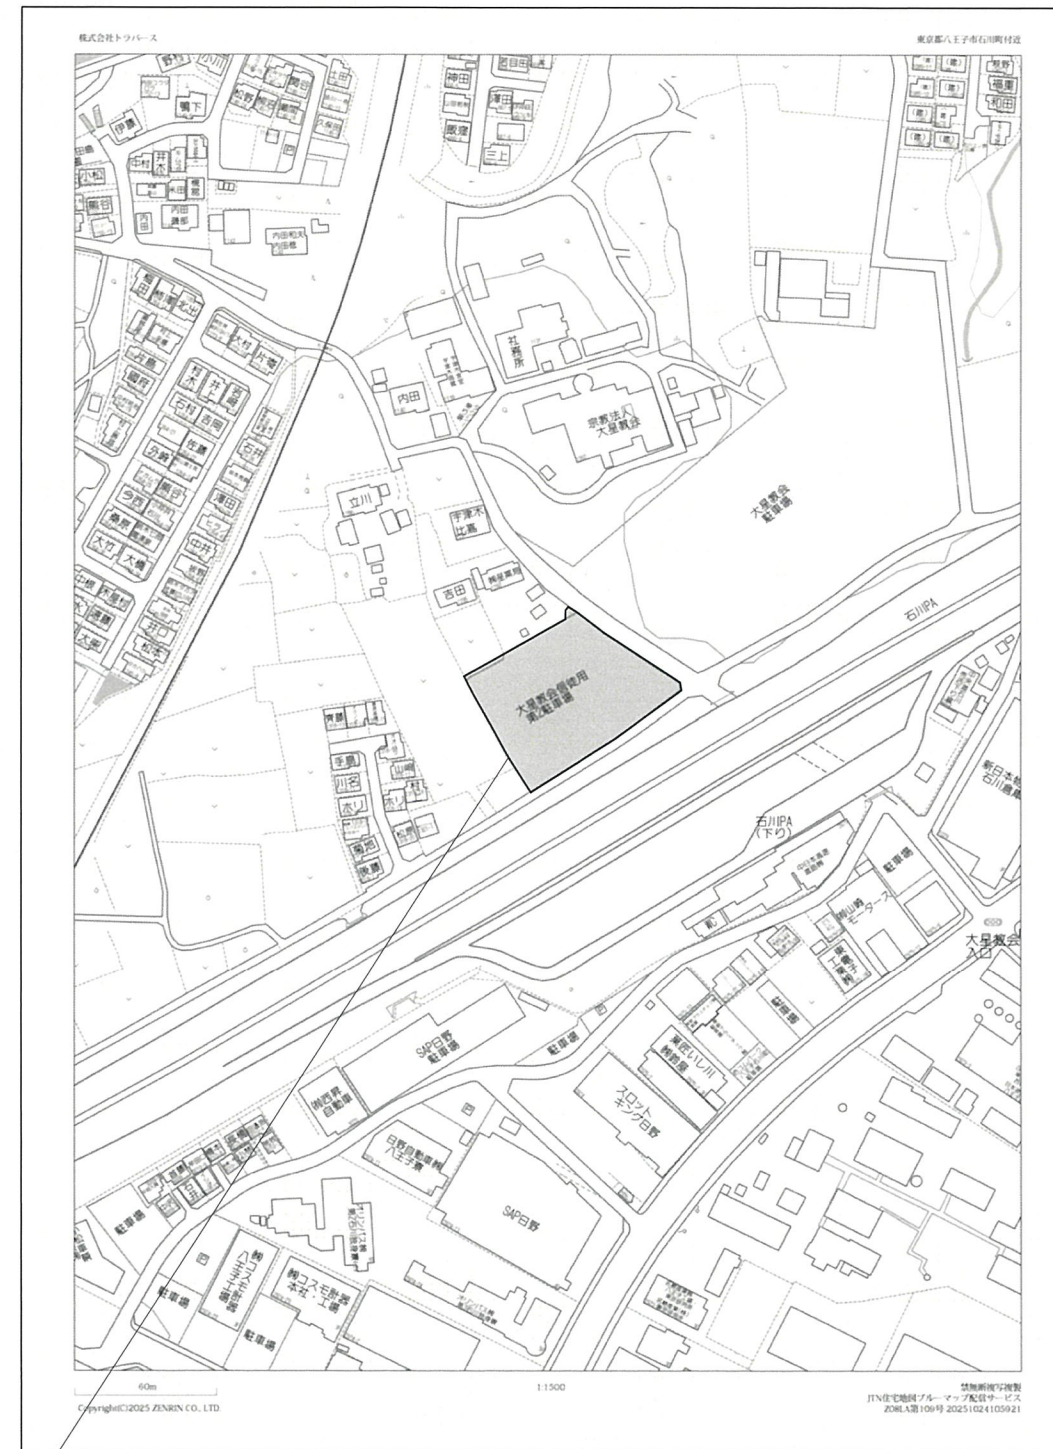

北緯 35度40分41秒4505 (35.6781807)
東経 139度22分14秒5700 (139.3707139)

【地名地番】東京都八王子市石川町1325番1、1326番1、1327番1、
1328番1の一部、1329番1、1330番1、1331番1、1332番1
【住居表示】東京都八王子市石川町

図-6
(100倍)
A2 99.6



設計承認	設計検図	作成	設計事務所
			改定履歴 年・月・日
			・
			・
			・


特記

工事名称
DRA八王子市石川町計画
邸 新築工事

図面名称
付近見取図

縮尺	図面番号
	意-2

設計-IV-(様)-008

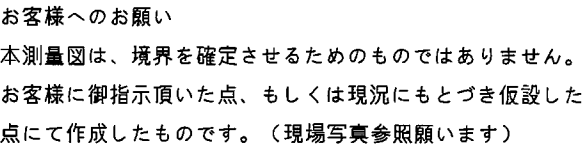

求 積			
1	63.098	32.695	2062.9891
2	63.098	32.672	2061.5378
3	53.357	19.196	1024.2409
4	52.738	17.618	929.1380
5	35.129	2.632	92.4595
6	31.838	0.425	13.5311
7	31.401	20.424	641.3340
8	28.457	2.561	72.8783
9	24.400	1.882	45.9208
10	22.046	2.892	63.7570
11	16.027	1.656	26.5407
12	13.564	1.983	26.8974
13	11.398	1.453	16.5612
14	10.328	2.659	27.4621
15	9.214	6.343	58.4444
16	7.888	2.539	20.0276
17	3.434	0.586	2.0123
18	3.308	0.395	1.3066
合計			7187.0388
1/2			3593.5194
地積			3593.51 m ²

00400079480 TR

《 境界設定 》
K1～K3:既設RC杭
K4:仮ベンキ(ブロック塀と側溝の見通し交点)
K5～K8:仮ベンキ(側溝曲がり)
K9:既設鉄
K10～K12:仮ベンキ(側溝曲がり)
K13・K14:既設鉄
K15:仮ベンキ(側溝曲がり)
K16:仮ベンキ(ブロック塀と側溝の見通し交点)
K17:仮ベンキ(ブロック塀外側角)
K18:既設プラスチック杭
K19・K20:既設RC杭
※営業担当者の指示により設定致しました。

本測量図は現況を優先して仮境界設定の上、求積を行っております。
プラン確定前に隣地土地所有者様と境界線の確認を行ってください。

隣接家屋位置並びに窓位置については、目測により図示している関係上、実際の位置と誤差が生じる場合があります。
プランニングの過程でそれらの位置が重要となる場合に於いては、設計者自身で直接御確認頂くか、若しくは詳細な
家屋調査(隣地地権者の立入承諾を要す)をご用命ください。



三井ホーム株式会社 東京支社一級建築士事務所
東京都新宿区西新宿2-1-1
03-3348-3131
一級建築士事務所東京都知事登録第16173号

設計承認	設計検図	作成	設計者
		25.10.29	

改定履歴
年・月・日
・ ・ ・
・ ・ ・
・ ・ ・
・ ・ ・

特記

工事名称
DRA八王子市石川町計画 新築工事

図面名称
求積図・断面図

縮尺
1/200

図面番号
意 2